

ՀՈՂԱՄԱՍԻ ՀԱՏԱԿԱԳԻԾ


Հաստատում են՝
 « » 2016թ.
 Կ.Ս.

ին Հողատերական հիմք

Անուն, ազգանուն
 Վայոց Ձոր

Հեր-Ջեր
 Համայնք

ՄԱՍՏՏԱՄ 1:10000

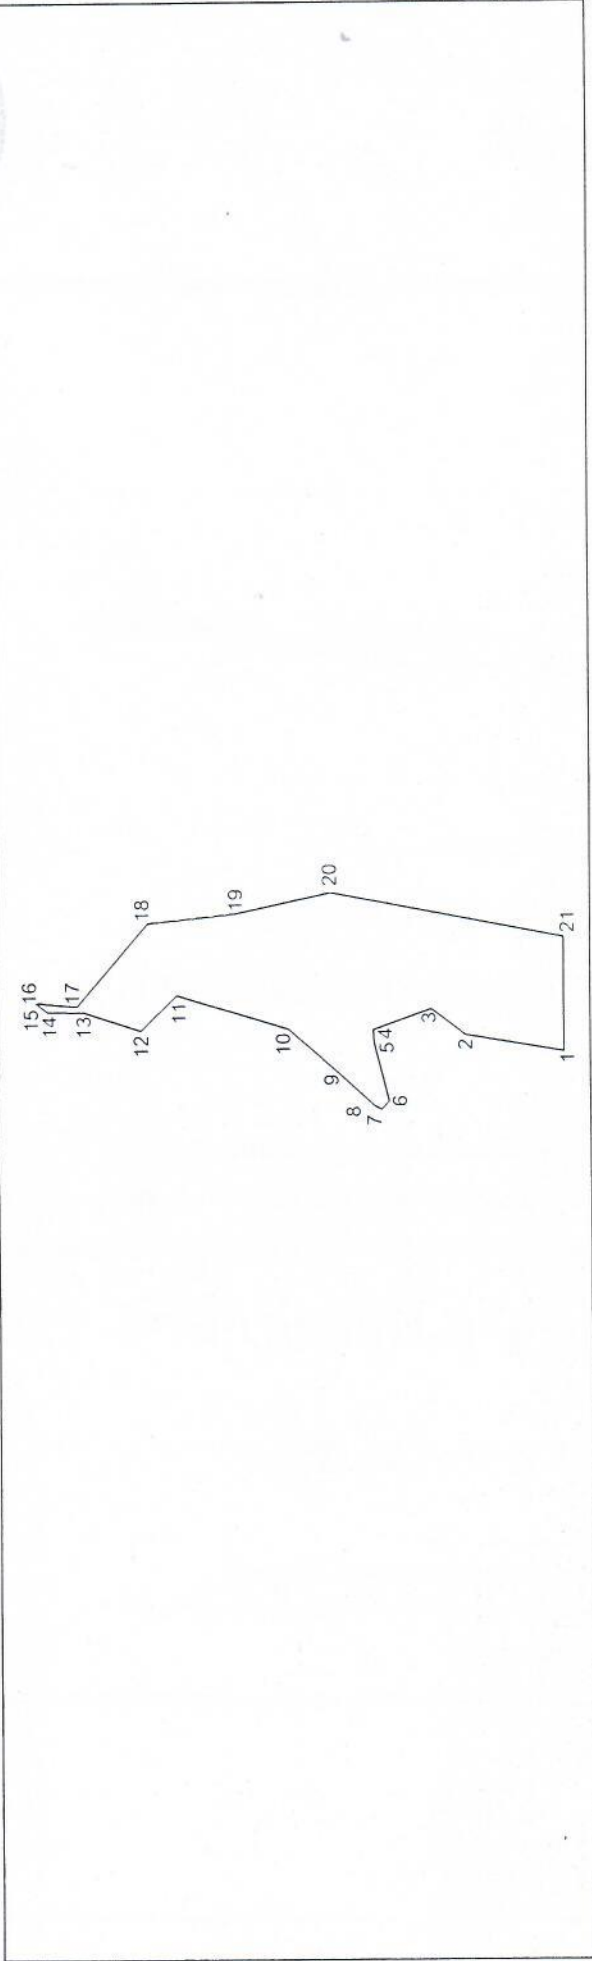

Հ Ո Ղ Ա Մ Ա Ի

Շ Ի Ն Ո Ւ Թ Յ Ա Ն

Մակերես (հա)	9 45162	Հրդար ծախս (թվական) կետեր	Կողորհատներ		Օձախն չափեր	Սահմանային սինխրոնադրոյ (օգտագործող) անուն ազգանուն (ամբողջ)	Համարը քաղաքային հողամասի հասցեակազմի	Գործարանական նշանակություն	Հրդար ծախս (թվական) կետեր	Կողորհատներ		Օձախն չափեր
			X	Y						X	Y	
Ծածկագիրը	10-028-0166-0002		X	Y						X	Y	
Նպատակային նշանակությունը	Գյուղատնտեսական											
Գործարանական նշանակությունը	Վարելահող											
Հողամասը ծանրաբեռնված է												

Կատարող՝ Իննա Աղայան « 28 » օգոստոս 2016 թ.
 (անուն, ազգանուն)
 Որակավորման վկայական № 0221, տրված « 06 » օգոստոս 2012 թ.

0166-0002

Իրավաբանական անձ № 01U280857 Ա/Ձ Իննա Աղայան

Կ.Ս.
 (ստորագրություն)